



PLANTA

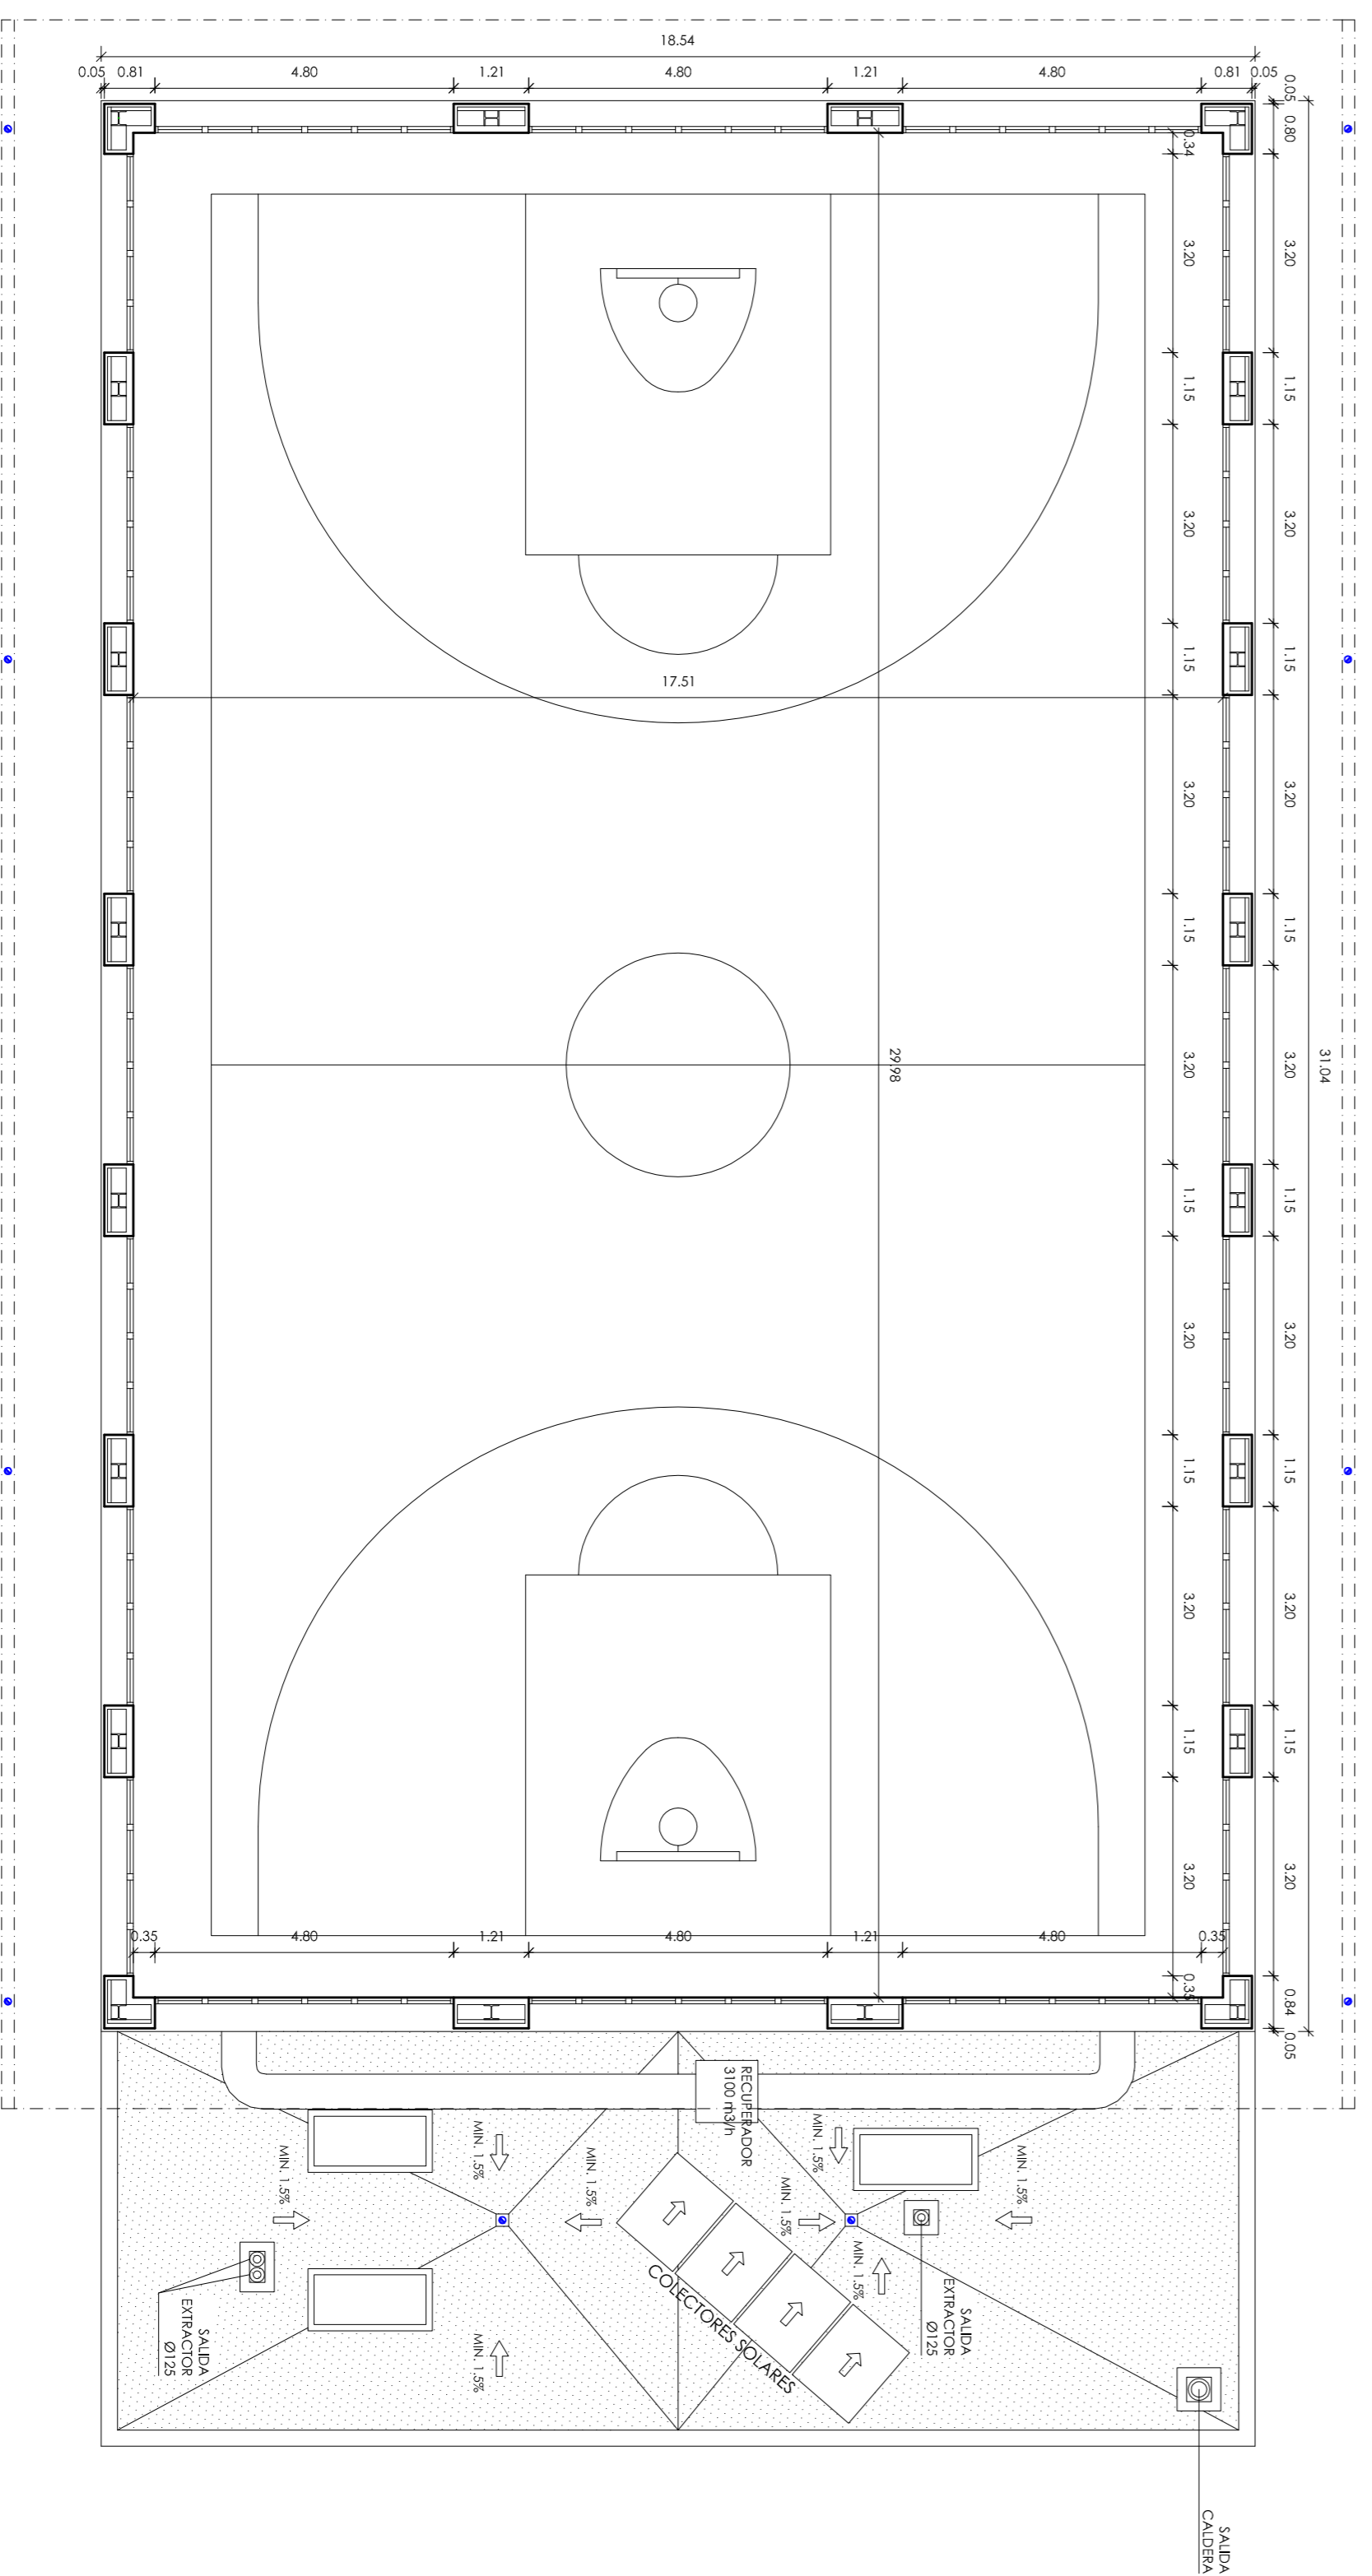

CUBIERTA

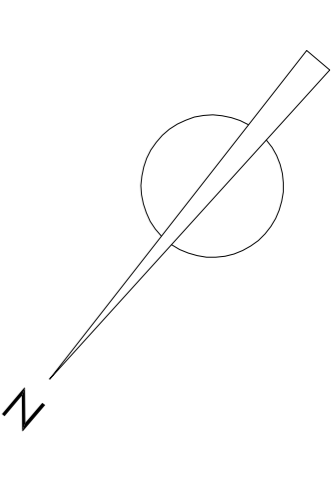


 Dirección General de Infraestructuras y Servicios
Comunidad de Madrid
 CONSEJERÍA DE EDUCACIÓN E INVESTIGACIÓN
 PROYECTO BÁSICO DE EDUCACIÓN Y ACTIVIDAD

Construcción de la ampliación de 8 aulas de E.S.O. + 3 específicas (aula polivalente, taller de tecnología y laboratorio) + Gimnasio + pista deportiva en el I.E.S. Antonio Fraguas Forges de Madrid

SITUACIÓN: C/Viscainilla, 38BIS, Madrid
 PLANO: ARQUITECTURA - GIMNASIO COTAS, PLANTA Y CUBIERTA

Proyecto: D.G. Infraestructuras y Servicios de la Consejería de Educación e Investigación / Santa Hortensia, 30, 28002, Madrid
 Arquitecto: Fernando Pérez-Liang Añas
13A7
 ESCALA: DINAMI 1/100
 FECHA: Mayo 2019
 REVISADO